

m. Rzeszów
skala 1:500
Arkusz: 7124.30.2212.14 25-56-6-a-3

Układ odniesienia poziomy: 2000s7
Układ odniesienia wysokościowy: Kronsztadt "86"
Wydrukowano z aktualnej bazy GODGIK.
Rzeszów, L.Dz. Zam. 7753/430.22-20/10
Mapa aktualna w oznaczonym zakresie wg stanu
na dzień 24.05.2010.
Lks.rob: 09/05/2010

Wykonawca:
Marek Kubicki

[Signature]

PRACOWNIK KARTOGRAFICZNY
GOSPODARSTWA KRAJOWEGO OCHRONY ŚRODOWISKA
GEODEZYJNA I KARTOGRAFICZNA W RZESZOWIE

W okresie oznaczonym linią przebiegu mapy w czasie wykonania niniejszej czynności nie było zasadniczych, istotnych zmieniających aktualność mapy czynników do czasu

1.06.2010

i zamieszczono pod nr. 4.20.22.11/01.10

Niniejsza mapa może służyć do celów projektowych.

Wykonanie obrotu kartograficznego prowadzonego na podstawie rozkazu nr 1000/2010 z dnia 10.06.2010 r. w sprawie wykonania obrotu kartograficznego na terenie województwa świętokrzyskiego.


Rzeszów, dnia 1.06.2010

podpis osoby wykonującej

Sprawdzono z materiałami ZUBR w Hleszowie
- wniesiono projektowane, uzgodnione
lokalizacje i trasy urządzeń podziemnych

Przeszów, dnia 11.06.10. Zlecenie Nr 664/2010/N

INSPEKTOR
Hr. Liep
mgr. inž. Jozef Wuk

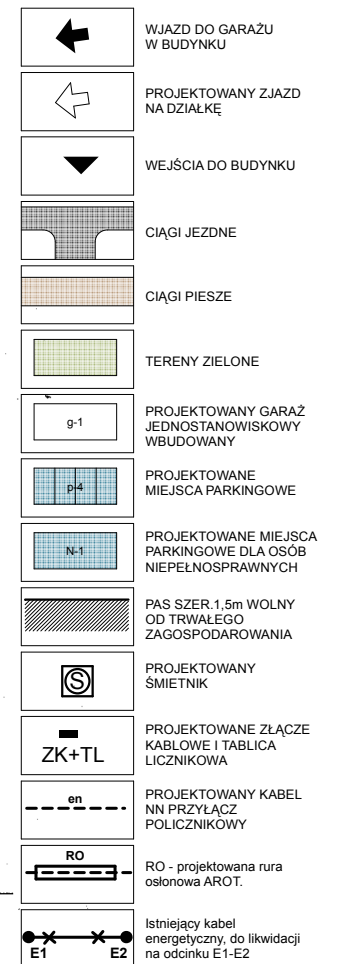

UZGODNIONE NA ZUDP NR 1314/2010

PROJEKT ZAGOSPODAROWANIA DZIAŁEK
Nr 2923/7, 2923/6, 2922/5, 2922/6, 2922/1

SKALA : 1 : 500
ADRES : Rzeszów ul. Zelwerowicza
INWESTOR : Renata Bajek
Matysówka 124a

LEGENDA :

— W1-W2-SW proj. przyłącz wodociagowy PE o ϕ 63/40 mm

SW - proj. studnia wodomierzowa

→ proj. przyłącz kanalizacji sanitarnej o 160 PVC

--- proj. kabel YAKY 4 x 50 mm² L = 105 m

RO1 proj. rura ochronna Arota o 110 L = 5,5 m

RO2 proj. rura ochronna Arota o 110 L = 3,5 m

RO3 proj. rura ochronna Arota o 110 L = 2,5 m

RO4 proj. rura ochronna dwudzielna Arota o 110 $\left\{ \begin{array}{l} L = 4 \text{ m} \end{array} \right.$

PROJEKTANT	NR UPRAWNIEN	PODPIS
Jan Kruczek	S - 163/76	JAN KRUCZEK TECHNIK BUDOWLANY Nr upraw. 163/76 95-035 Piatkowska 53 tel. 229-72-63
mgr inż. Andrzej Makara	E - 208/94	

MAPA ZGODNA Z ORYGINAŁEM
MAPY DO CELÓW PROJEKTOWYCH

UWAGA: wszystkie wymiary sprawdzić na budowie
Prawa autorskie zastrzeżone

PRACOWNIA PROJEKTOWA "OKTOGON"
35-065 RZESZÓW, ul. Tetmajerów 5/2
tel. 691-696-075

Paweł Preisner zam.36-020 Tyczyn, ul. Lasek 21A

ja: Działki nr 2922/5, 2922/6, 2923/6, 2923/7, obr.209
w Rzeszowie przy ul. Żelwerowicza.

budowa budynków mieszkalnych jednorodzinnych w budowie szeregowej, przyłącze energii elektrycznej i czynnika na działkach nr 2922/5, 2922/6, 2923/6, 23/7 obr.209, w Rzeszowie przy ul. Żelwerowicza.	Skł 1:
---	-----------

Nr	PROJEKT ZAGOSPODAROWANIA TERENU
----	---------------------------------

mgr inż. arch. Piotr Kuborek	Rz/A-10/04	listopad 2010
mgr inż. Damian Futera	E-12/00	listopad 2010
mgr inż. Elżbieta Oberc	PDK/0008/ PWOS/08	listopad 2010