




Kolorystyka elewacji skala 1:200

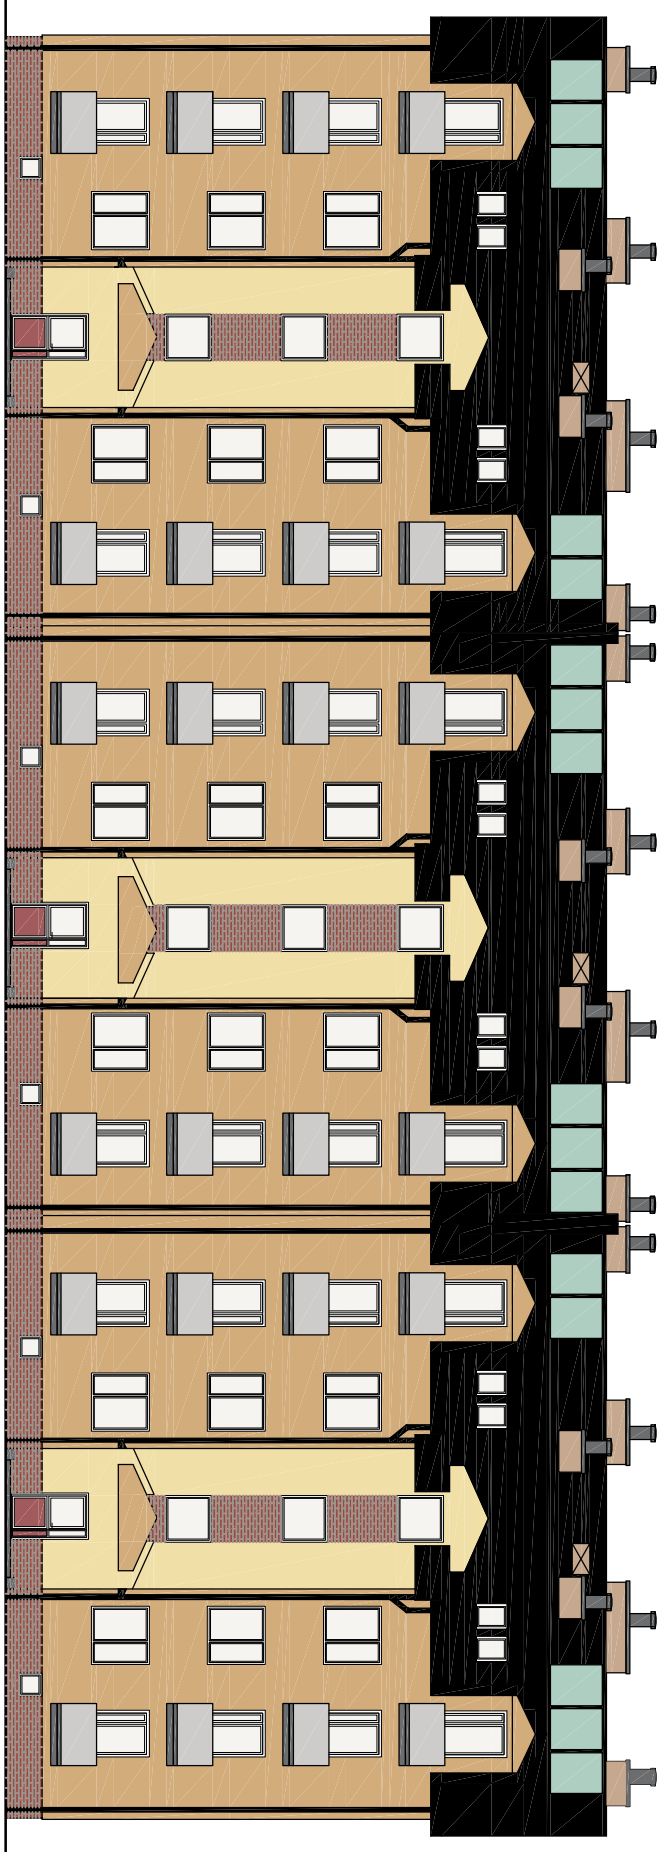


Elewacja wschodnia

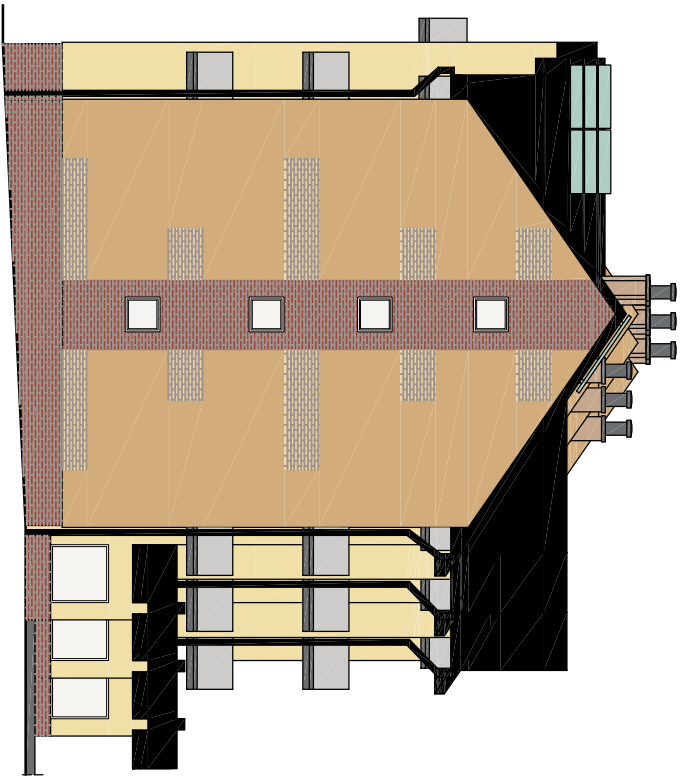

Elewacja południowa

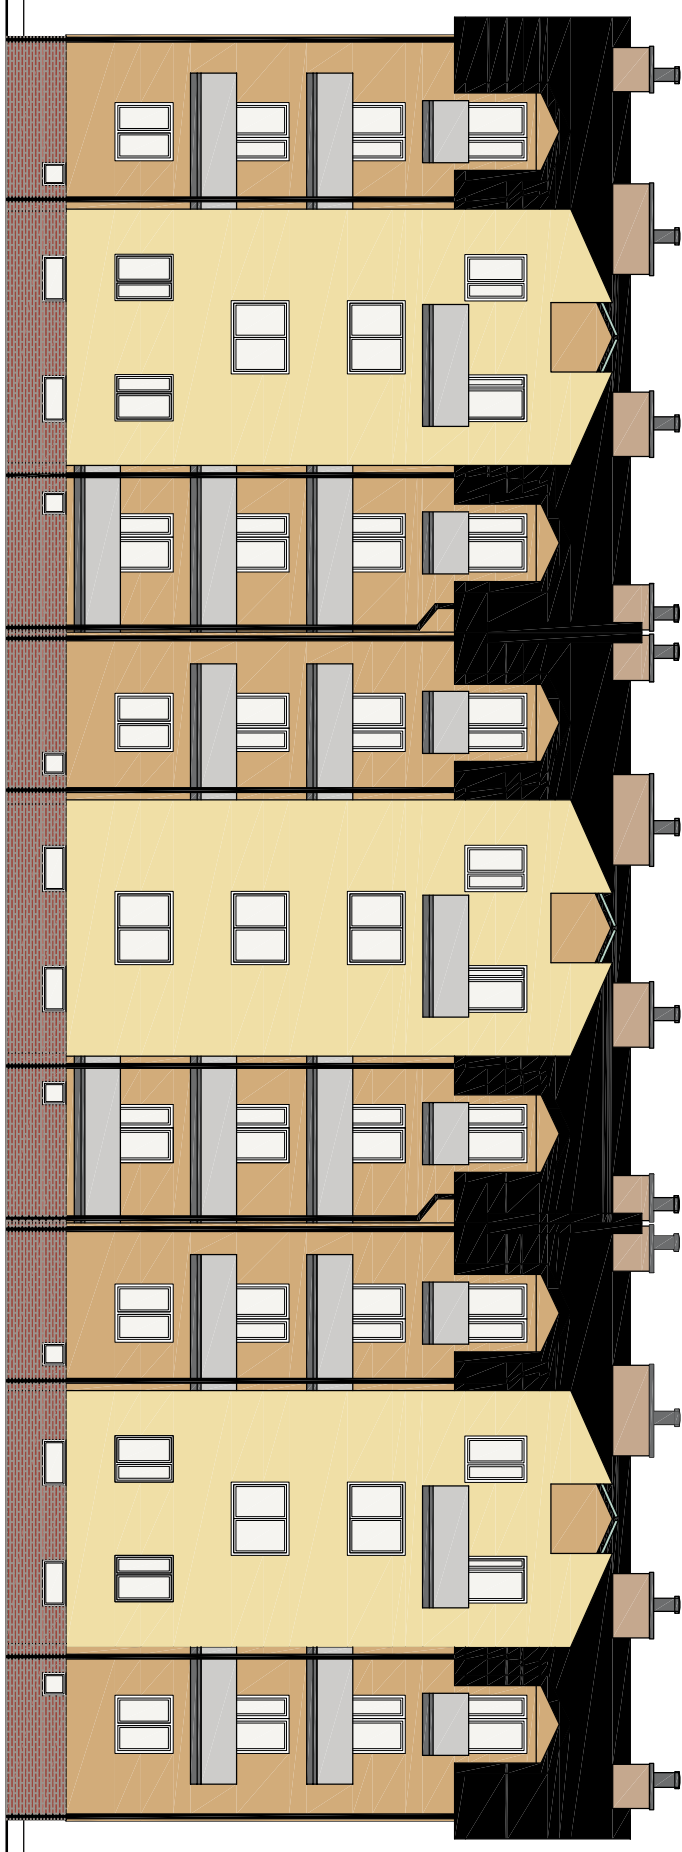

Elewacja zachodnia

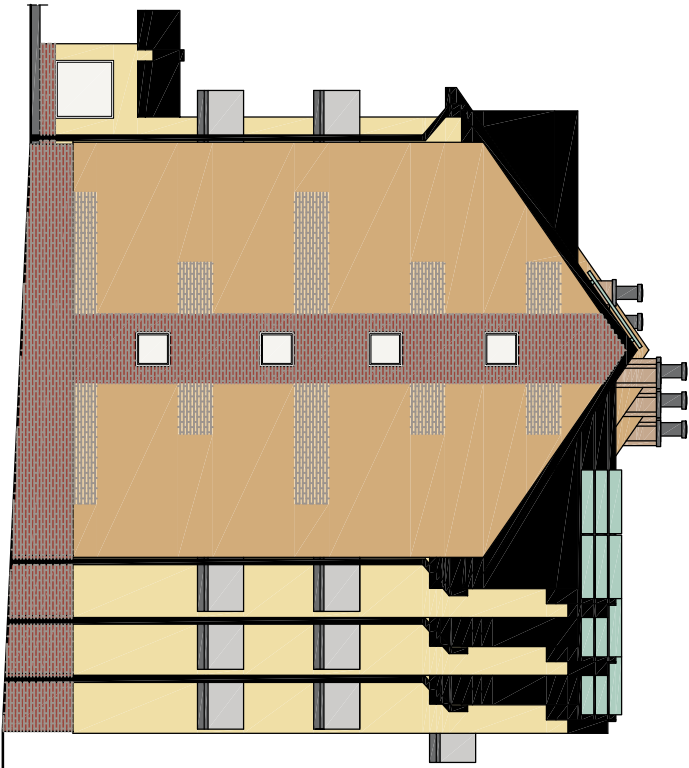

Elewacja północna

LEGENDA:

- TYNK MINERALNY MALOWANY FARBAMI
SYLIKONOWYMI W KOLORZE JASNYM PIASKOWYM
- TYNK MINERALNY MALOWANY FARBAMI
SYLIKONOWYMI W KOLORZE PIASKOWYM
- PŁYTKA KLINKIEROWA - KOLOR CZERWONY
- PŁYTKA KLINKIEROWA - KOLOR ŻÓŁTY
- BLACHODACHÓWKA W KOLORZE CEGLASTYM

<u>Pracownia Architekcka</u> <u>inż. Jacek Stepień</u> <i>ul. Białunia 22 27 - 400 Opatowiec, Św.</i> <i>tel./fax (041) 265 40 62</i>		 A13	Numer rysunku:	
Projektował:	mgr inż. arch. Zbigniew Dobieć		227.KU/72	
Opracował:	inż. arch. Magdalena Waga			
Opracował:	mgr inż. arch. Anna Walewska			
Sprawdził:	mgr inż. arch. Andrzej Papierz	11090/WL		
	Imię i nazwisko:	Nr upr.	Podpis:	